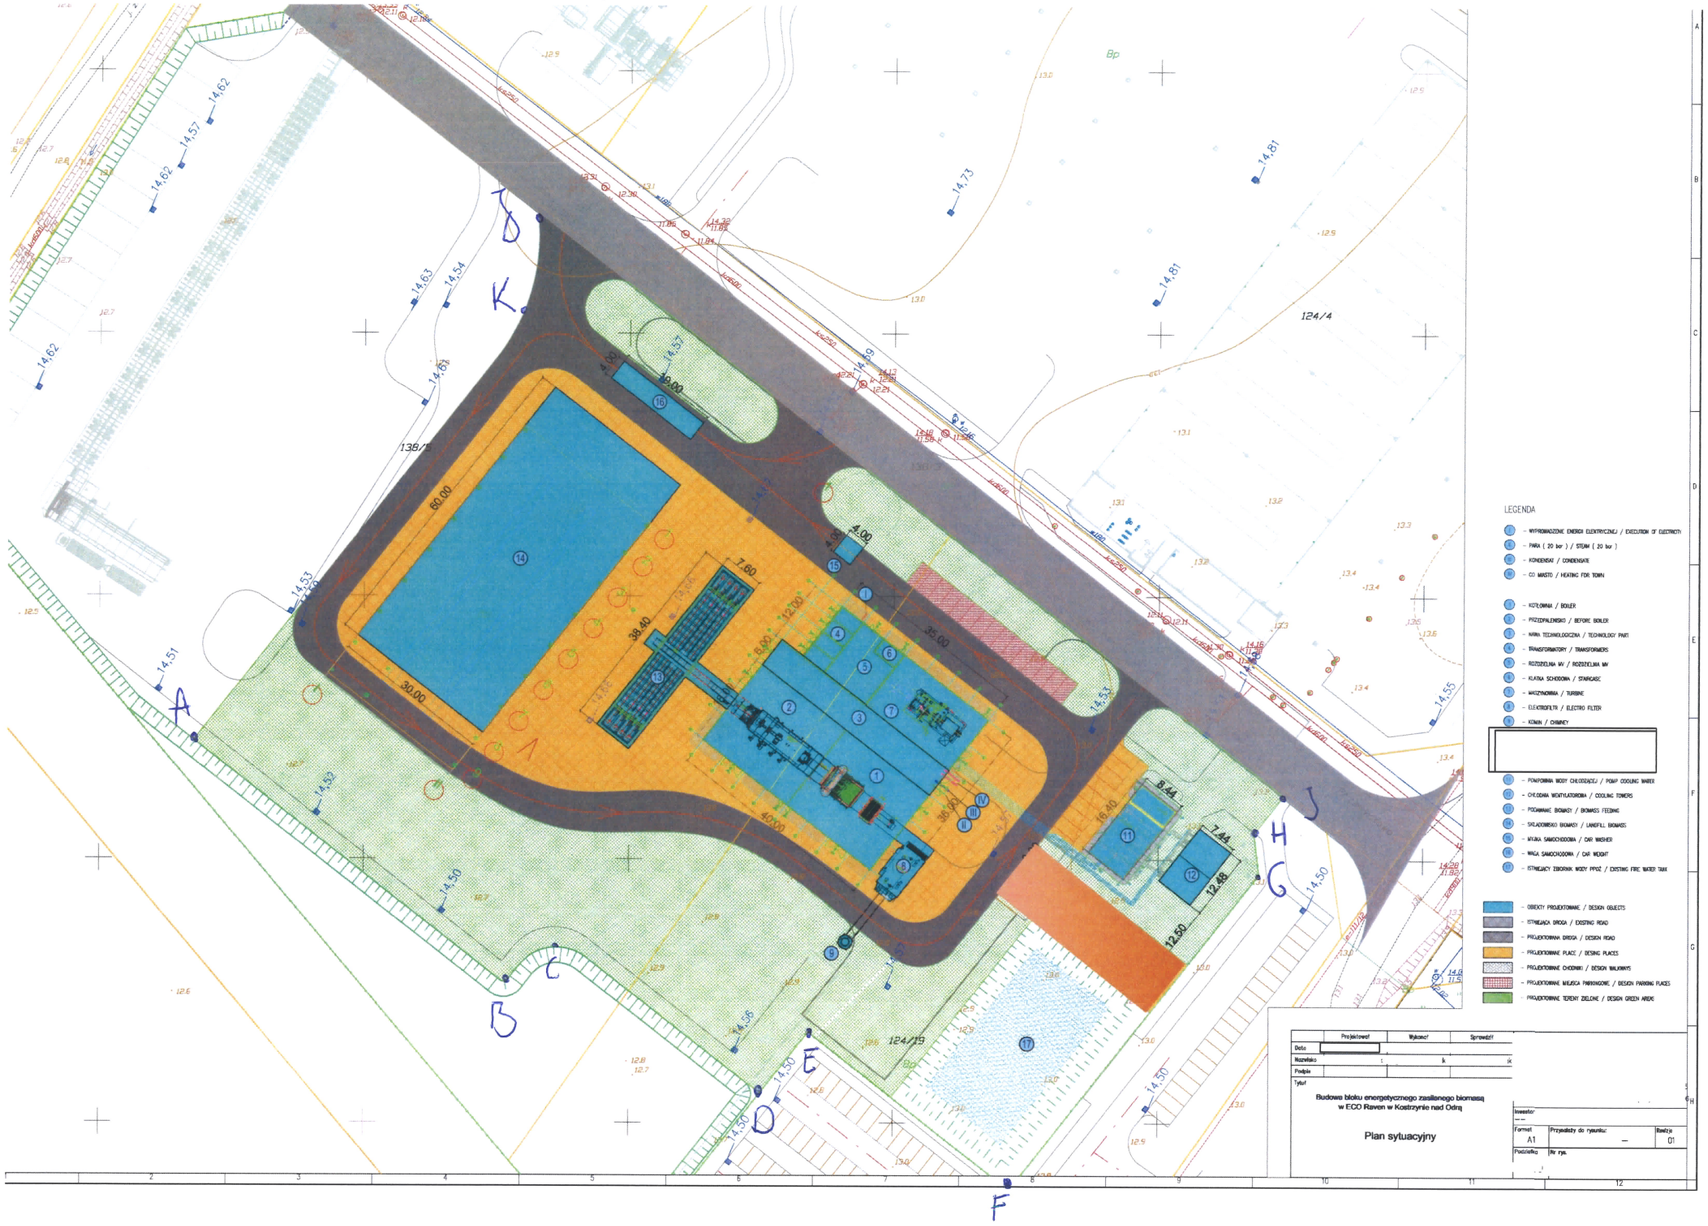

LEGENDA
1 - WYPROWADZENIE ENERGII ELEKTRYCZNEJ / EXECUTION OF ELECTRICITY
2 - PARA (20 bar) / STEAM (20 bar)
3 - KONDENSAT / CONDENSATE
4 - CO MIASTO / HEATING FOR TOWN
1 - KOTŁOWNIA / BOILER
2 - PRZEDPALENISKO / BEFORE BOILER
3 - NAWA TECHNOLOGICZNA / TECHNOLOGY PART
4 - TRANSFORMATORY / TRANSFORMERS
5 - ROZDZIELNIA MV / ROZDZIELNIA MW
6 - KLATKA SCHODOWA / STAIRCASE
7 - MASZYNOWNIA / TURBINE
8 - ELEKTROFILTR / ELECTRO FILTER
9 - KOMIN / CHIMNEY
10 - POMPOWNIA WODY CHŁODZĄCEJ / POMP COOLING WATER
11 - CHŁODNIA WENTYLATOROWA / COOLING TOWERS
12 - POCIAWANIE BIOMASY / BIOMASS FEEDING
13 - SKŁADOWISKO BIOMASY / LANDFILL BIOMASS
14 - MYJKA SAMOCHODOWA / CAR WASHER
15 - WAGA SAMOCHODOWA / CAR WEIGHT
16 - ISTNIEJĄCY ZBIORNIK WODY PPOŻ / EXISTING FIRE WATER TANK
- OBIEKTY PROJEKTOWANE / DESIGN OBJECTS
- ISTNIEJĄCA DROGA / EXISTING ROAD
- PROJEKTOWANA DROGA / DESIGN ROAD
- PROJEKTOWANE PLACE / DESING PLACES
- PROJEKTOWANE CHODNIKI / DESIGN WALKWAYS
- PROJEKTOWANE MIEJSCA PARKINGOWE / DESIGN PARKING PLACES
- PROJEKTOWANE TERENY ZIELONE / DESIGN GREEN AREAS
Projektował
Wykonał
Sprawdził
Data
Nazwisko
Podpis
Tytuł
Budowa bloku energetycznego zasilanego biomasą w ECO Raven w Kostrzynie nad Odrą
Plan sytuacyjny
Inwestor
Format
A1
Przyjaźniej do rysunku:
Rewizja
01
Podziałka
Nr rys.